


Grundriss und Bestuhlungsplan



- Bewährte Anordnung der Bestuhlung wie abgebildet, andere Aufstellung und Anordnungen auf Wunsch und Anfrage möglich.
- Die komplette Auslagerung der Tische und Stühle sind aus Platzgründen leider nicht möglich.

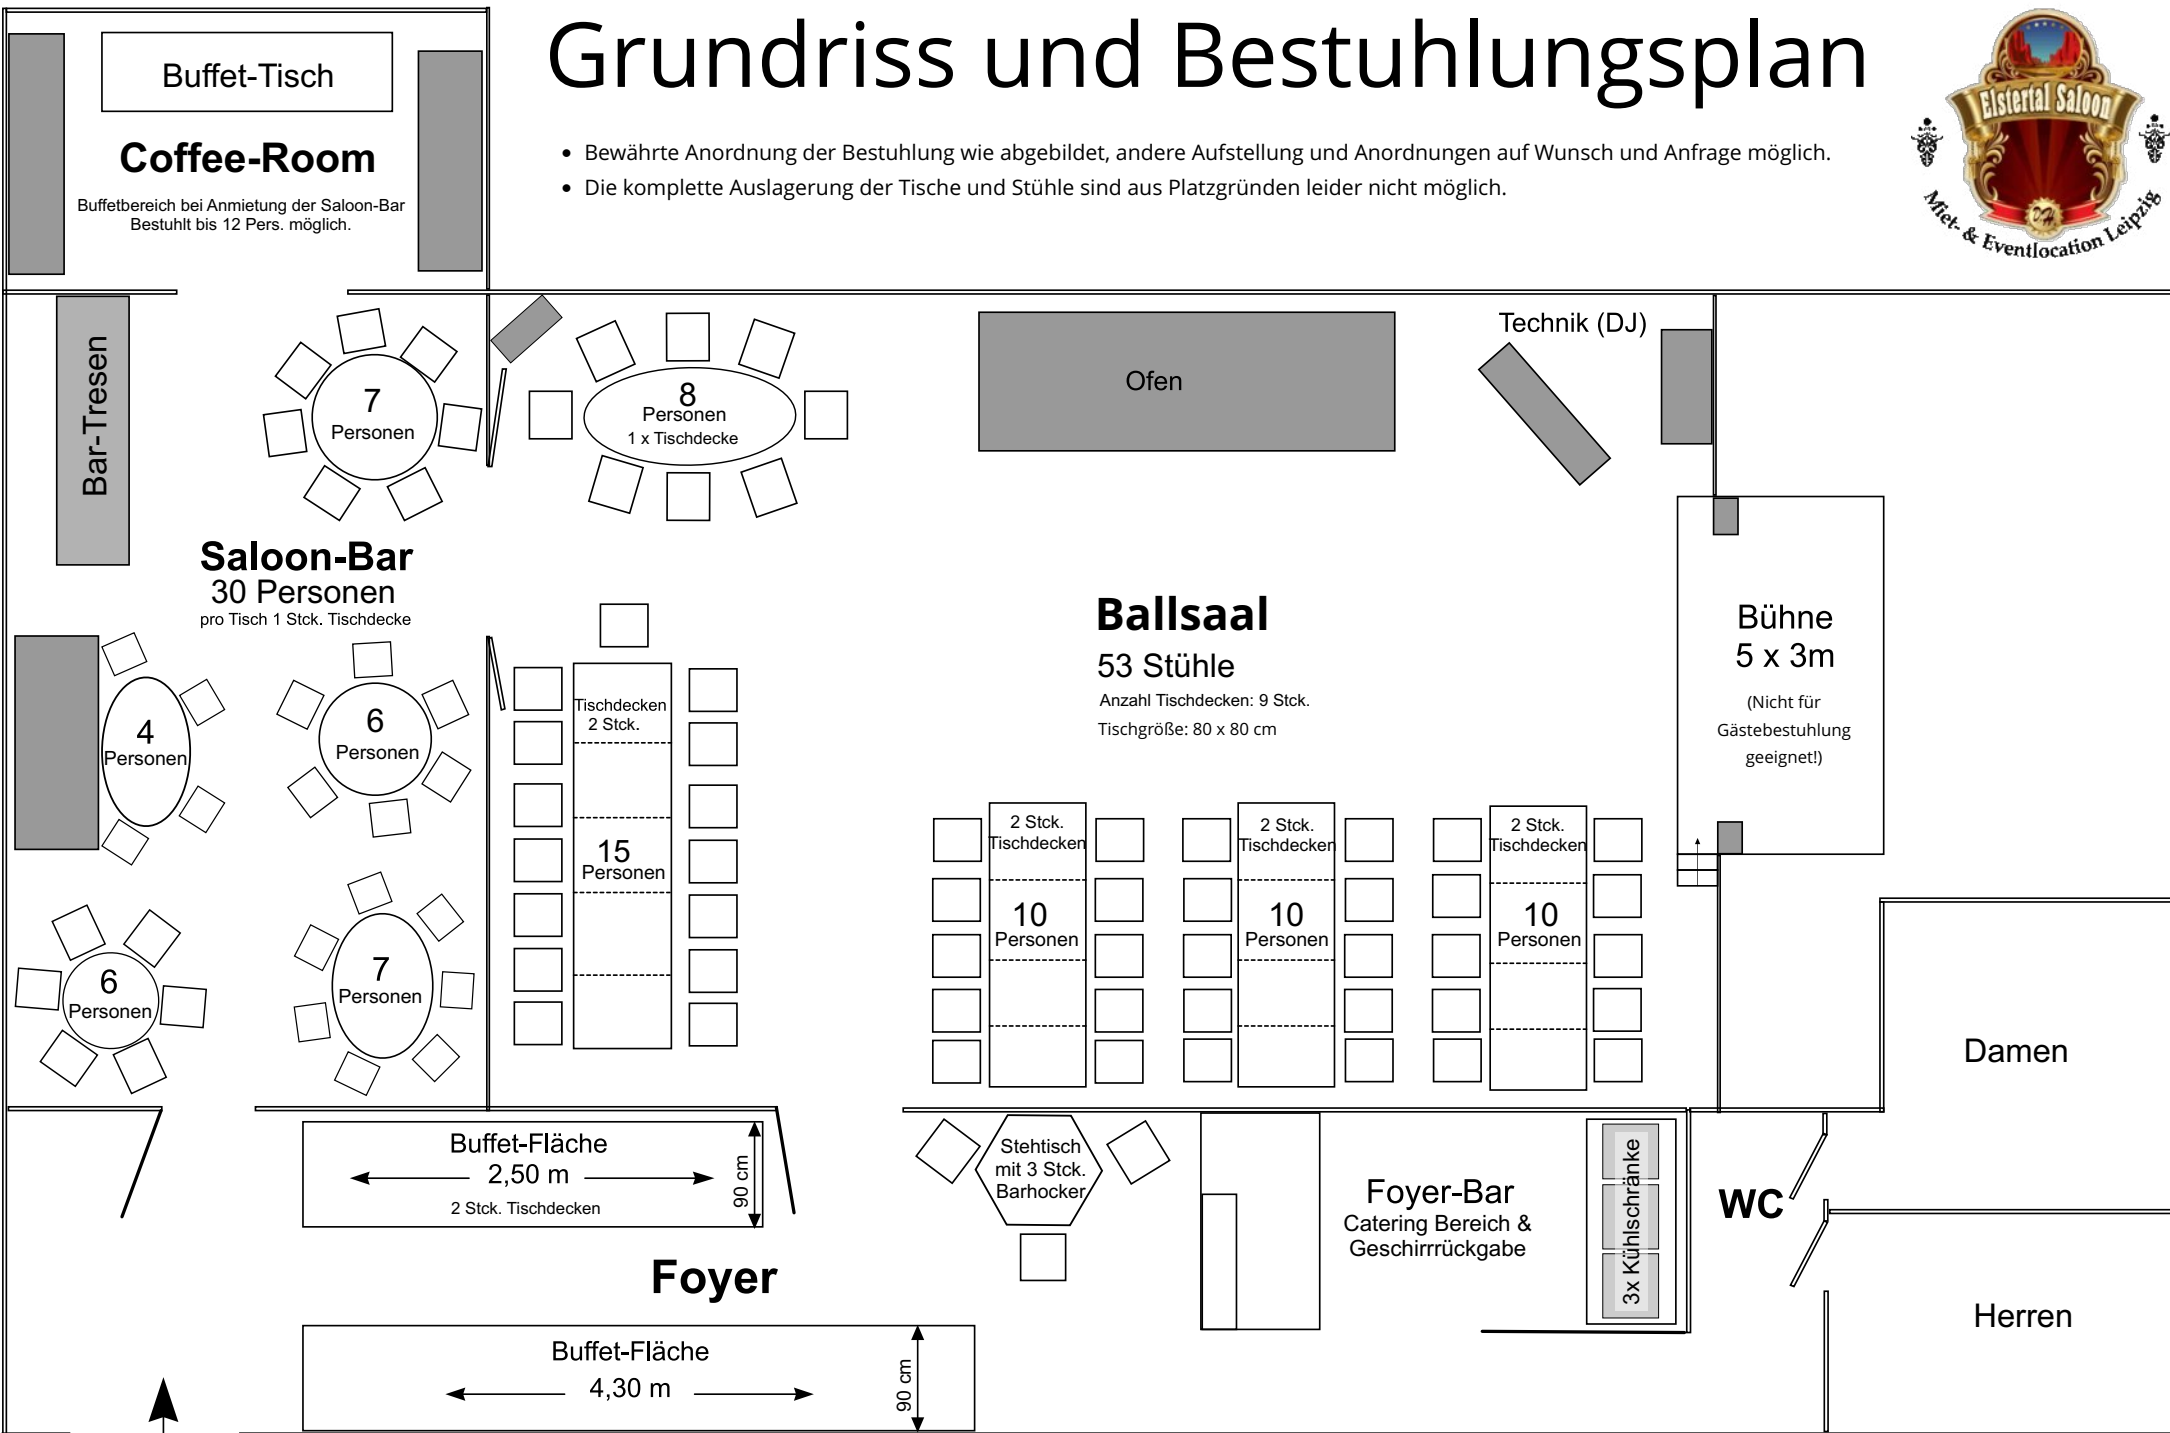

Haupteingang

Plan ist nicht maßstabsgerecht!